


N=68500

E=-33700

1 Particella: 327

Comune: PISTOIA  
Foglio: 204  
Scala originale: 1:1000  
Dimensione cornice: 267.000 x 189.000 metri  
Prot. n. T118831/2013  
16-Dic-2013 11:39

Corso A. Gramsci

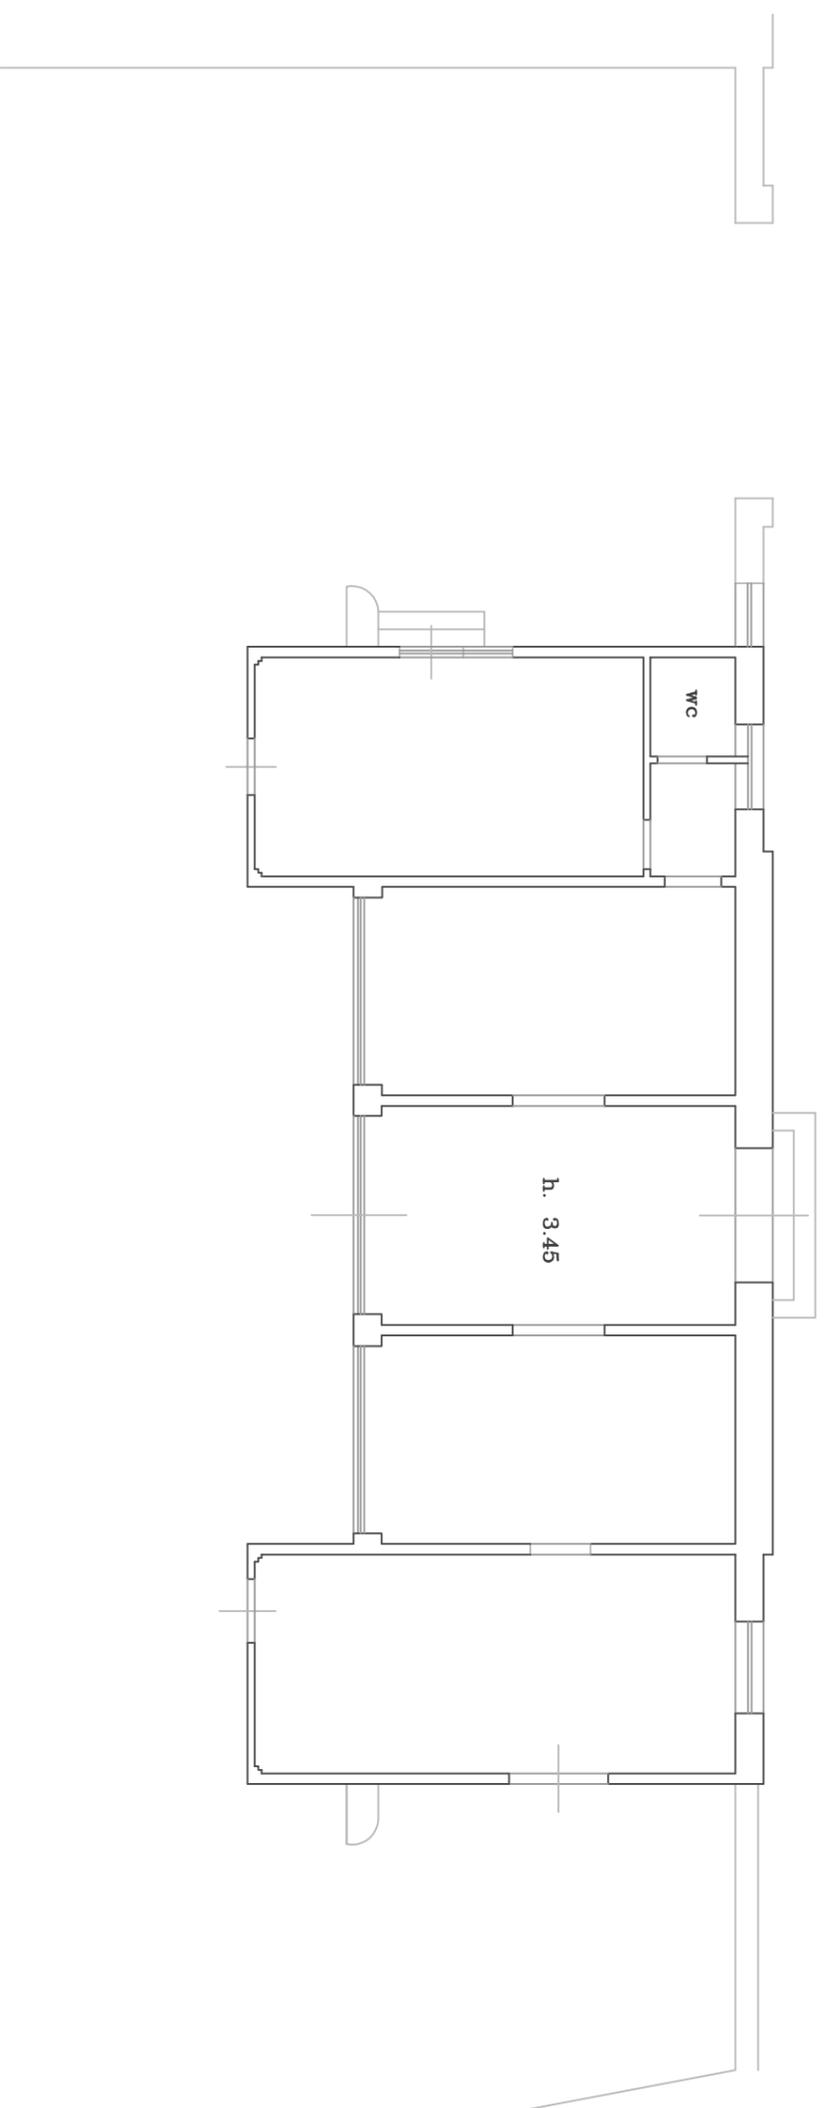

PIANTA PIANO TERRENO – scala 1:100