

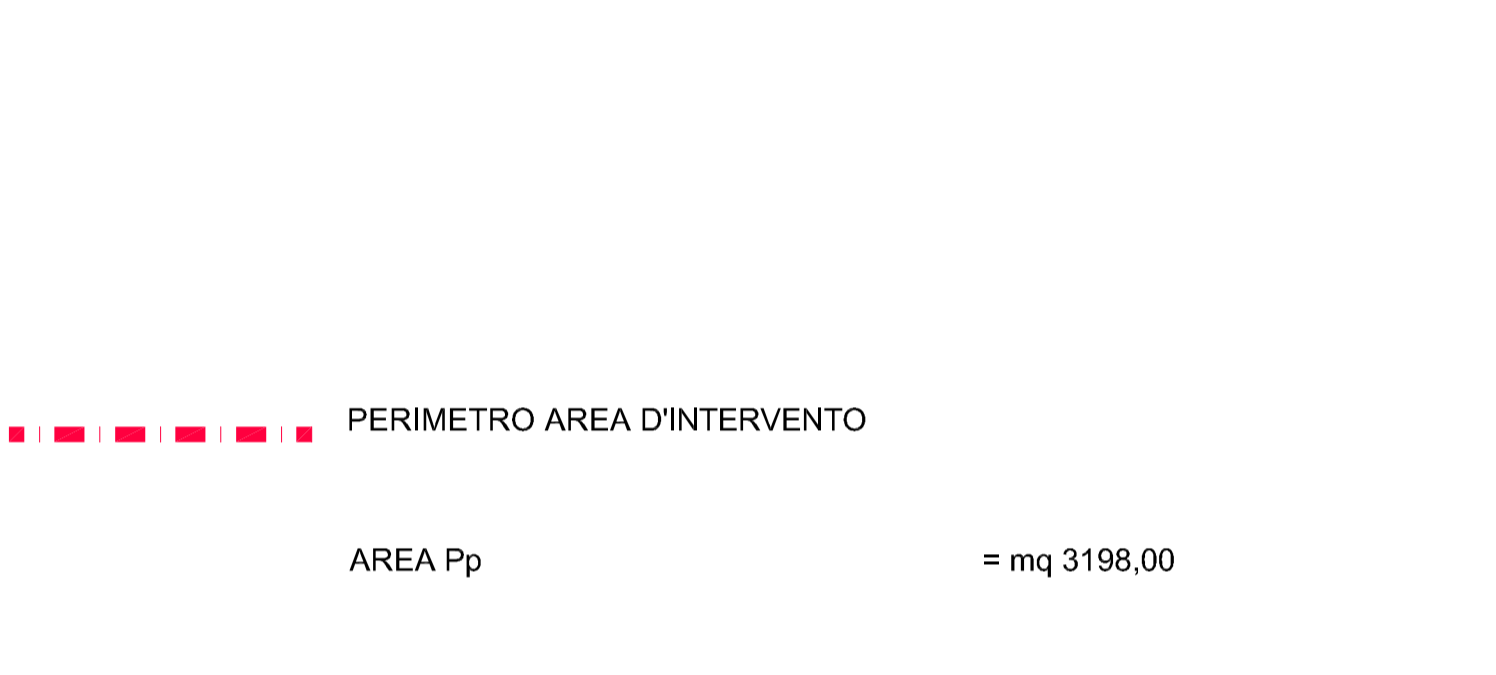
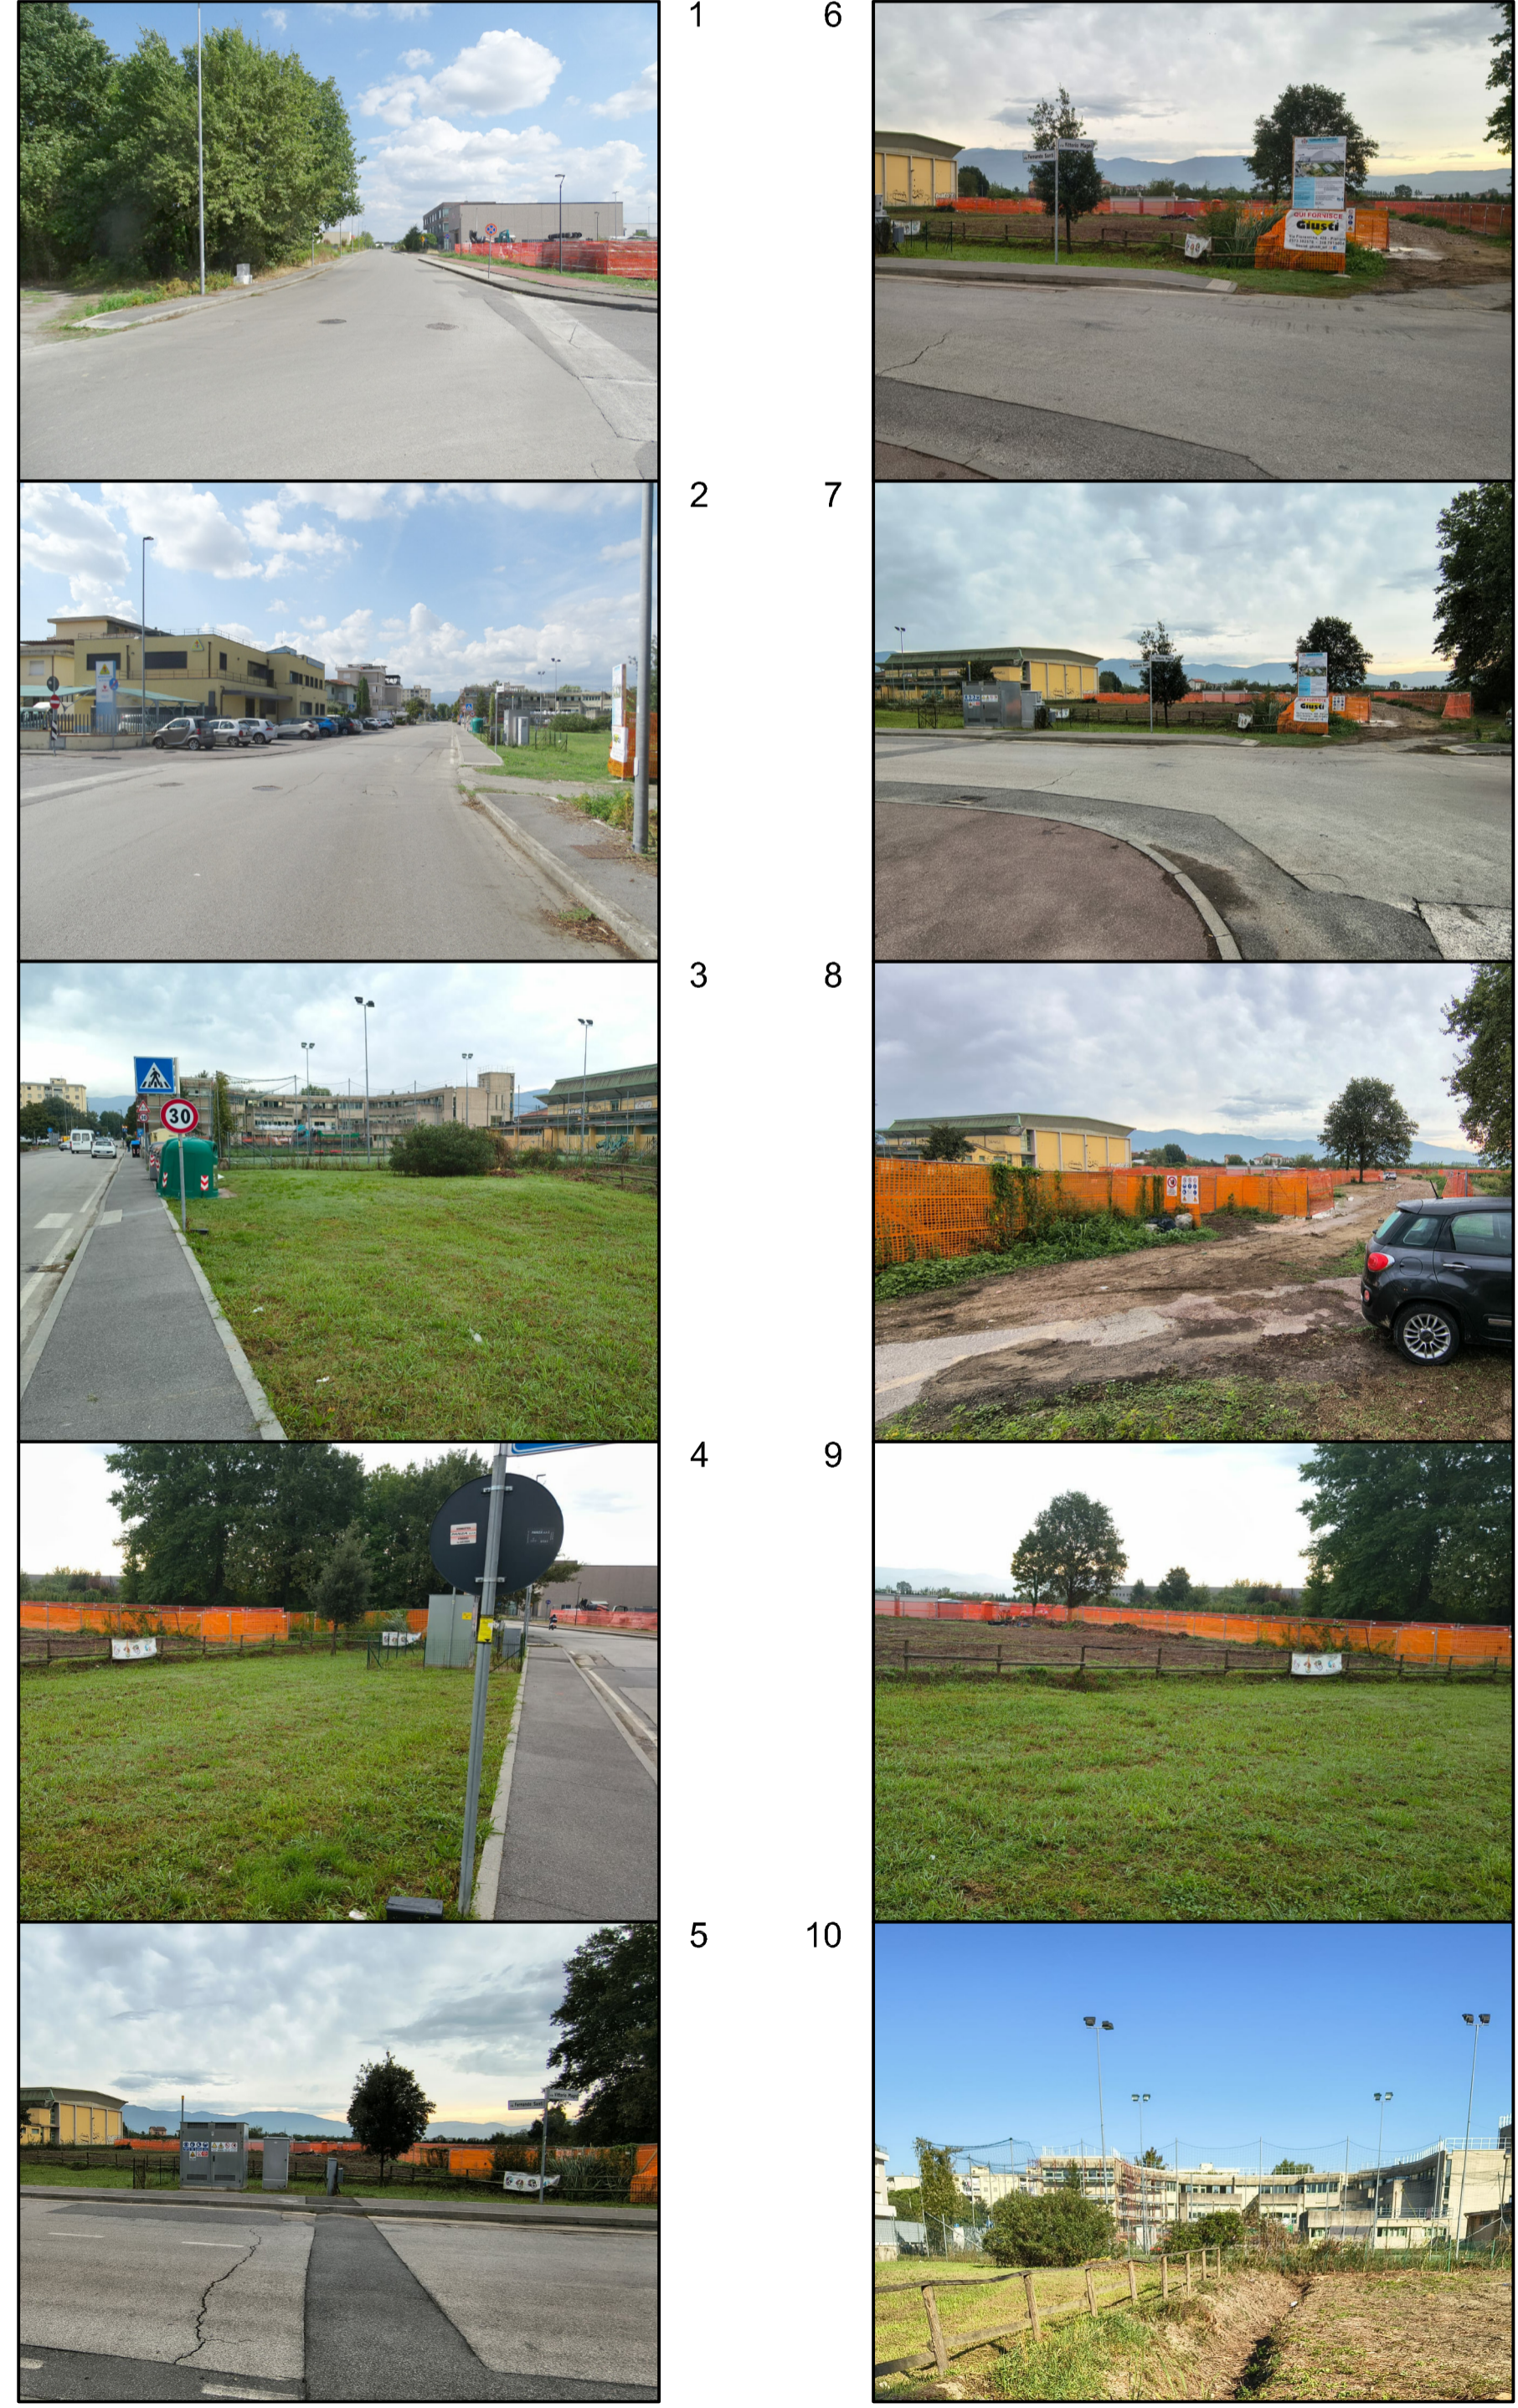
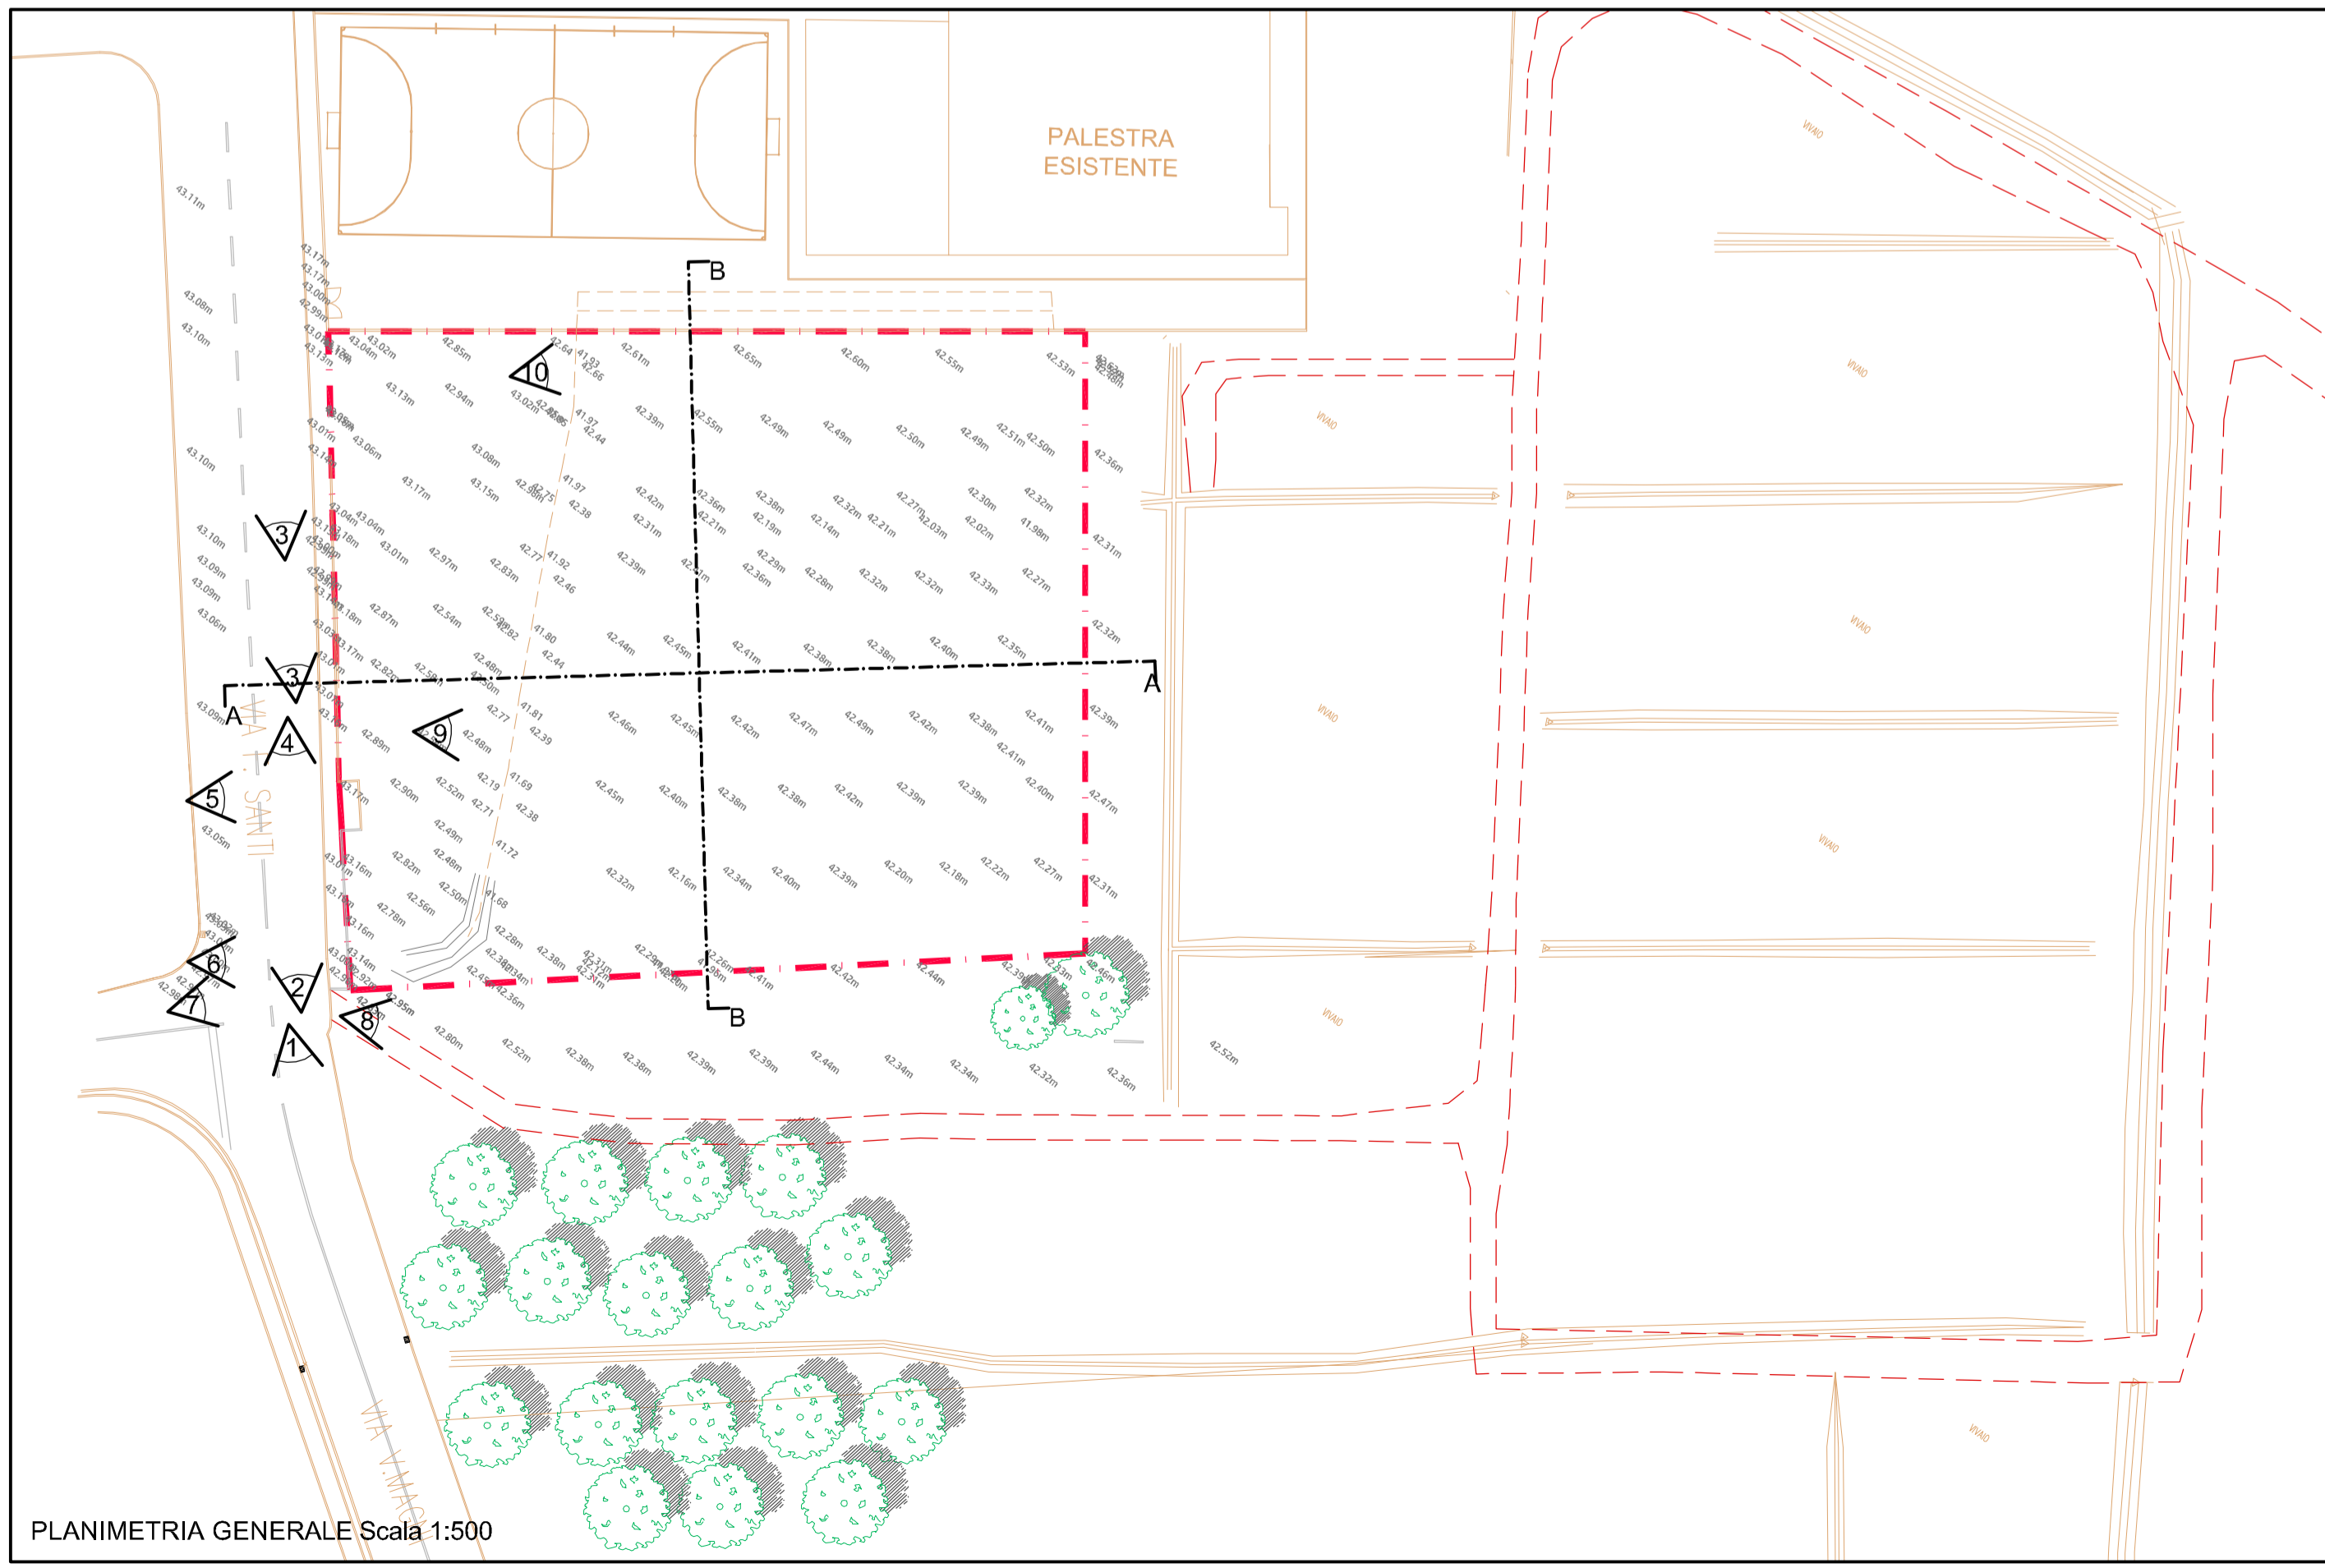


ESTRATTO MAPPA CATASTALE:
Foglio 273 - Particella 983
Foglio 272 - Particella 742

ESTRATTO RU - TAVOLA P.a.87 - art.94 parcheggi pubblici con estrapolazione superficie Pp art. 94 (mq 414+ mq 2784)

FOTO AEREA

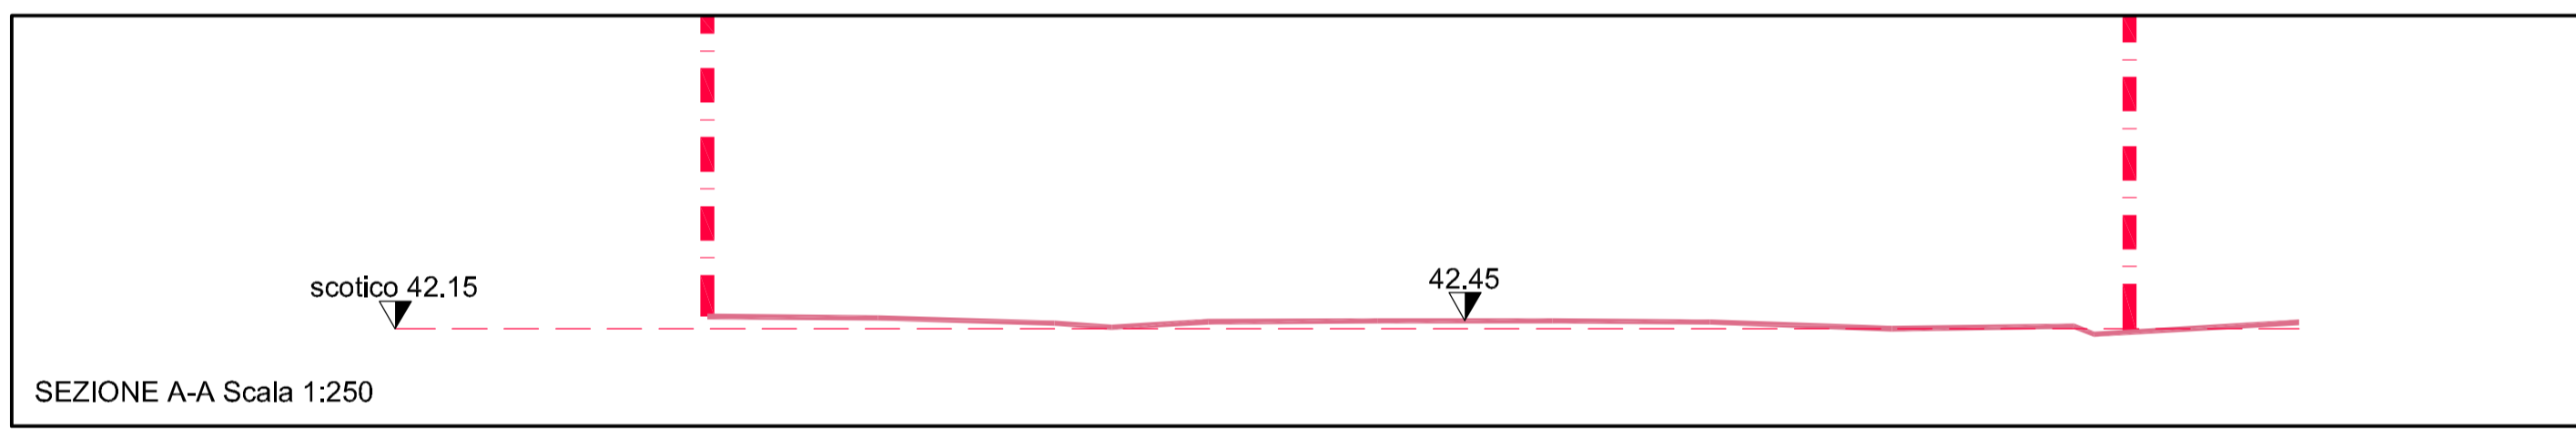

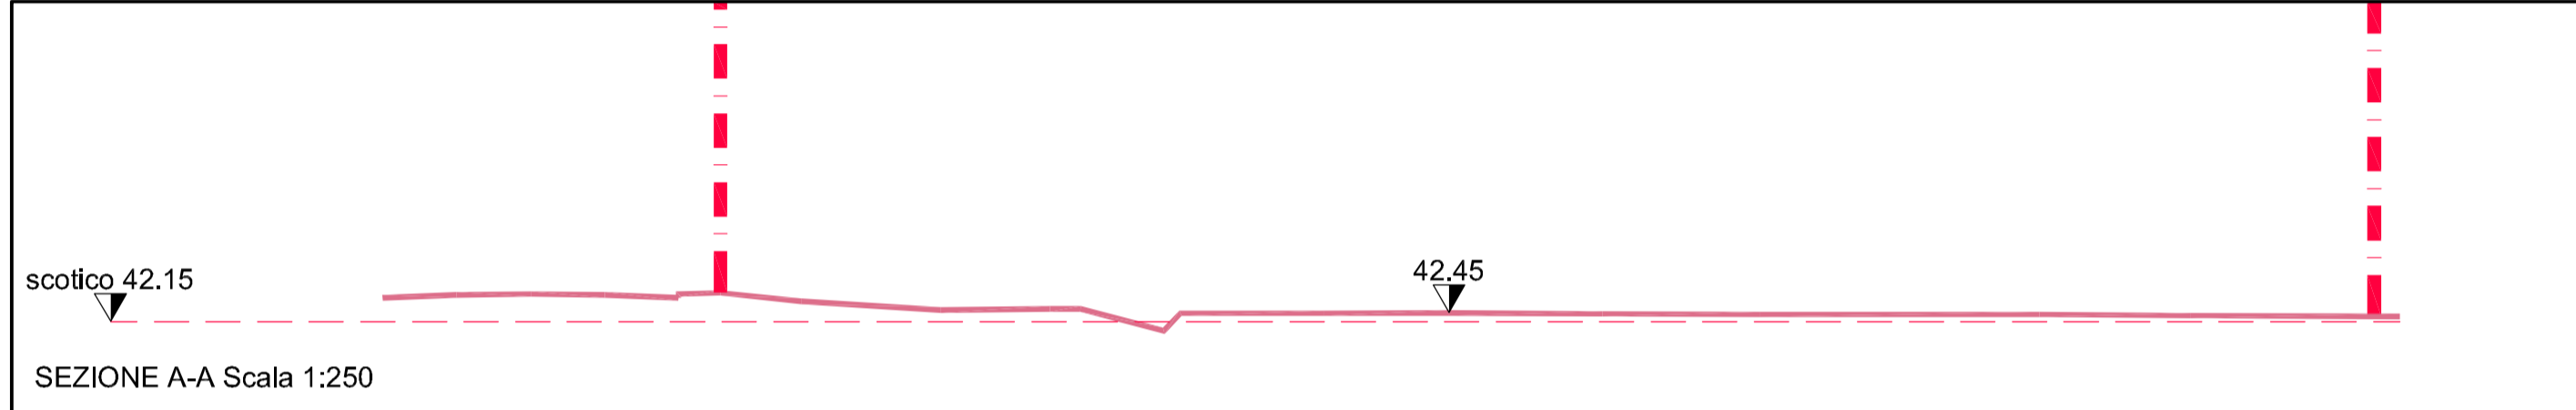


U.O.C. Viabilità, Progetti Speciali ed Espropri | Via XXVII Aprile, 17 - 51100 Pistoia | infrastrutture@comune.pistoia.it

Lavori

PROGRAMMA STRAORDINARIO DI INTERVENTO PER LA RIQUALIFICAZIONE URBANA E LA SICUREZZA DELLE PERIFERIE DELLE CITTÀ METROPOLITANE E DEI COMUNI CAPOLUOGO DI PROVINCIA IN ATTUAZIONE DELLA LEGGE 28/12/2018 N.208, ART.1, COMMI 974, 975, 976, 977, 978.

BOTTEGONE: DALLA CITTÀ LINEARE ALLA SMART SOCIAL CITY.
INTERVENTO 2A. LOTTO 1.1: CAPOLINEA BUS, SCUOLABUS, BIKE PARK DELLA SCUOLA M.L.K.

Progetto numero 19100/2025	Ubicazione dell'intervento Via F. Santi, loc. Bottegone	
Responsabile unico del progetto Ing. Carlo Alberto Masi	Progettista e CSP A.T.P. Studio Tecnico Ingegneri Mannelli Associati Studio Tecnico Associato R. Breschi, S. Fedi, A. Santiloni Architetti	Progettista delle opere impiantistiche Progettista delle opere irrigue

PROGETTO DI FATTIBILITA' TECNICA ED ECONOMICA

Oggetto elaborato

STATO ATTUALE

ESTRATTI CARTOGRAFICI
FOTOGRAFIE DELL'AREA
PLANIMETRIA GENERALE e SEZIONI TERRENO

Scala 1:500

Codice CUP C57H18000480001	Pistoia li Ottobre 2025
Elaborato TAVOLA 02	