

PLANIMETRIA GENERALE Scala 1:200

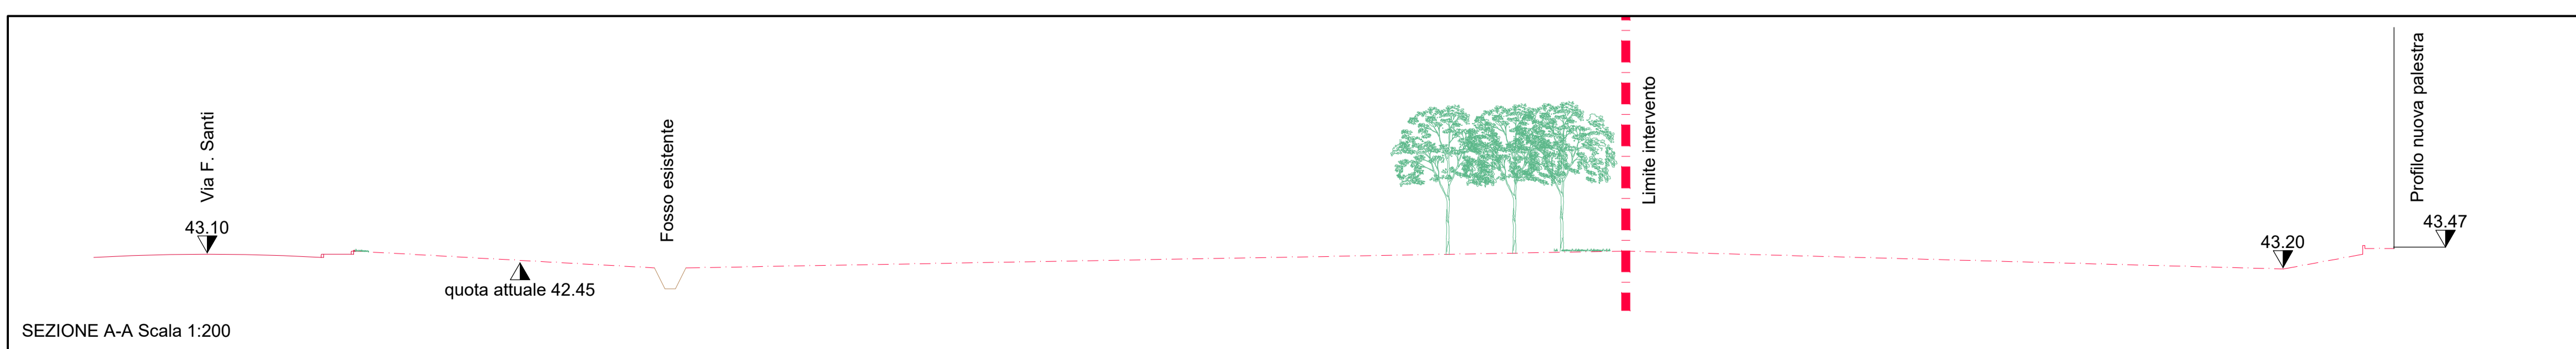



FOTO AEREA

LEGENDA

- linea acque bianche
- linea acque nere
- fossi e scoline
- tratti intubati
- limite intervento
- direzione di deflusso



COMUNE
DI PISTOIA

SERVIZIO INFRASTRUTTURE | PROGETTI SPECIALI | MOBILITÀ



U.O.C. Viabilità, Progetti Speciali ed Espropri | Via XXVII Aprile, 17 - 51100 Pistoia | infrastrutture@comune.pistoia.it

Lavori

PROGRAMMA STRAORDINARIO DI INTERVENTO PER LA RIQUALIFICAZIONE URBANA E LA SICUREZZA DELLE PERIFERIE DELLE CITTÀ METROPOLITANE E DEI COMUNI CAPOLUOGO DI PROVINCIA IN ATTUAZIONE DELLA LEGGE 28/12/2018 N.208, ART.1, COMMI 974, 975, 976, 977, 978.

BOTTEGONE: DALLA CITTÀ LINEARE ALLA SMART SOCIAL CITY.

INTERVENTO 2A. LOTTO 1.1: CAPOLINEA BUS, SCUOLABUS, BIKE PARK DELLA SCUOLA M.L.K.

Progetto numero	Ubicazione dell'intervento
19100/2025	Via F. Santi, loc. Bottegone

Responsabile unico del progetto Ing. Carlo Alberto Masi	Progettista e CSP A.T.P. Studio Tecnico Ingegneri Mannelli Associati Studio Tecnico Associato R. Breschi, S. Fedi, A. Santioni Architetti	Progettista delle opere impiantistiche Progettista delle opere irrigue
--	--	---

PROGETTO DI FATTIBILITA' TECNICA ED ECONOMICA

Oggetto elaborato	Codice CUP
PROGETTO	C57H18000480001
STATO DI FATTO: PLANIMETRIA RETICOLO IDRAULICO	Pistoia II Ottobre 2025
Scala, 1:200	Elaborato TAVOLA 03