PLANIMETRIA SEGNALETICA
Scala 1:500

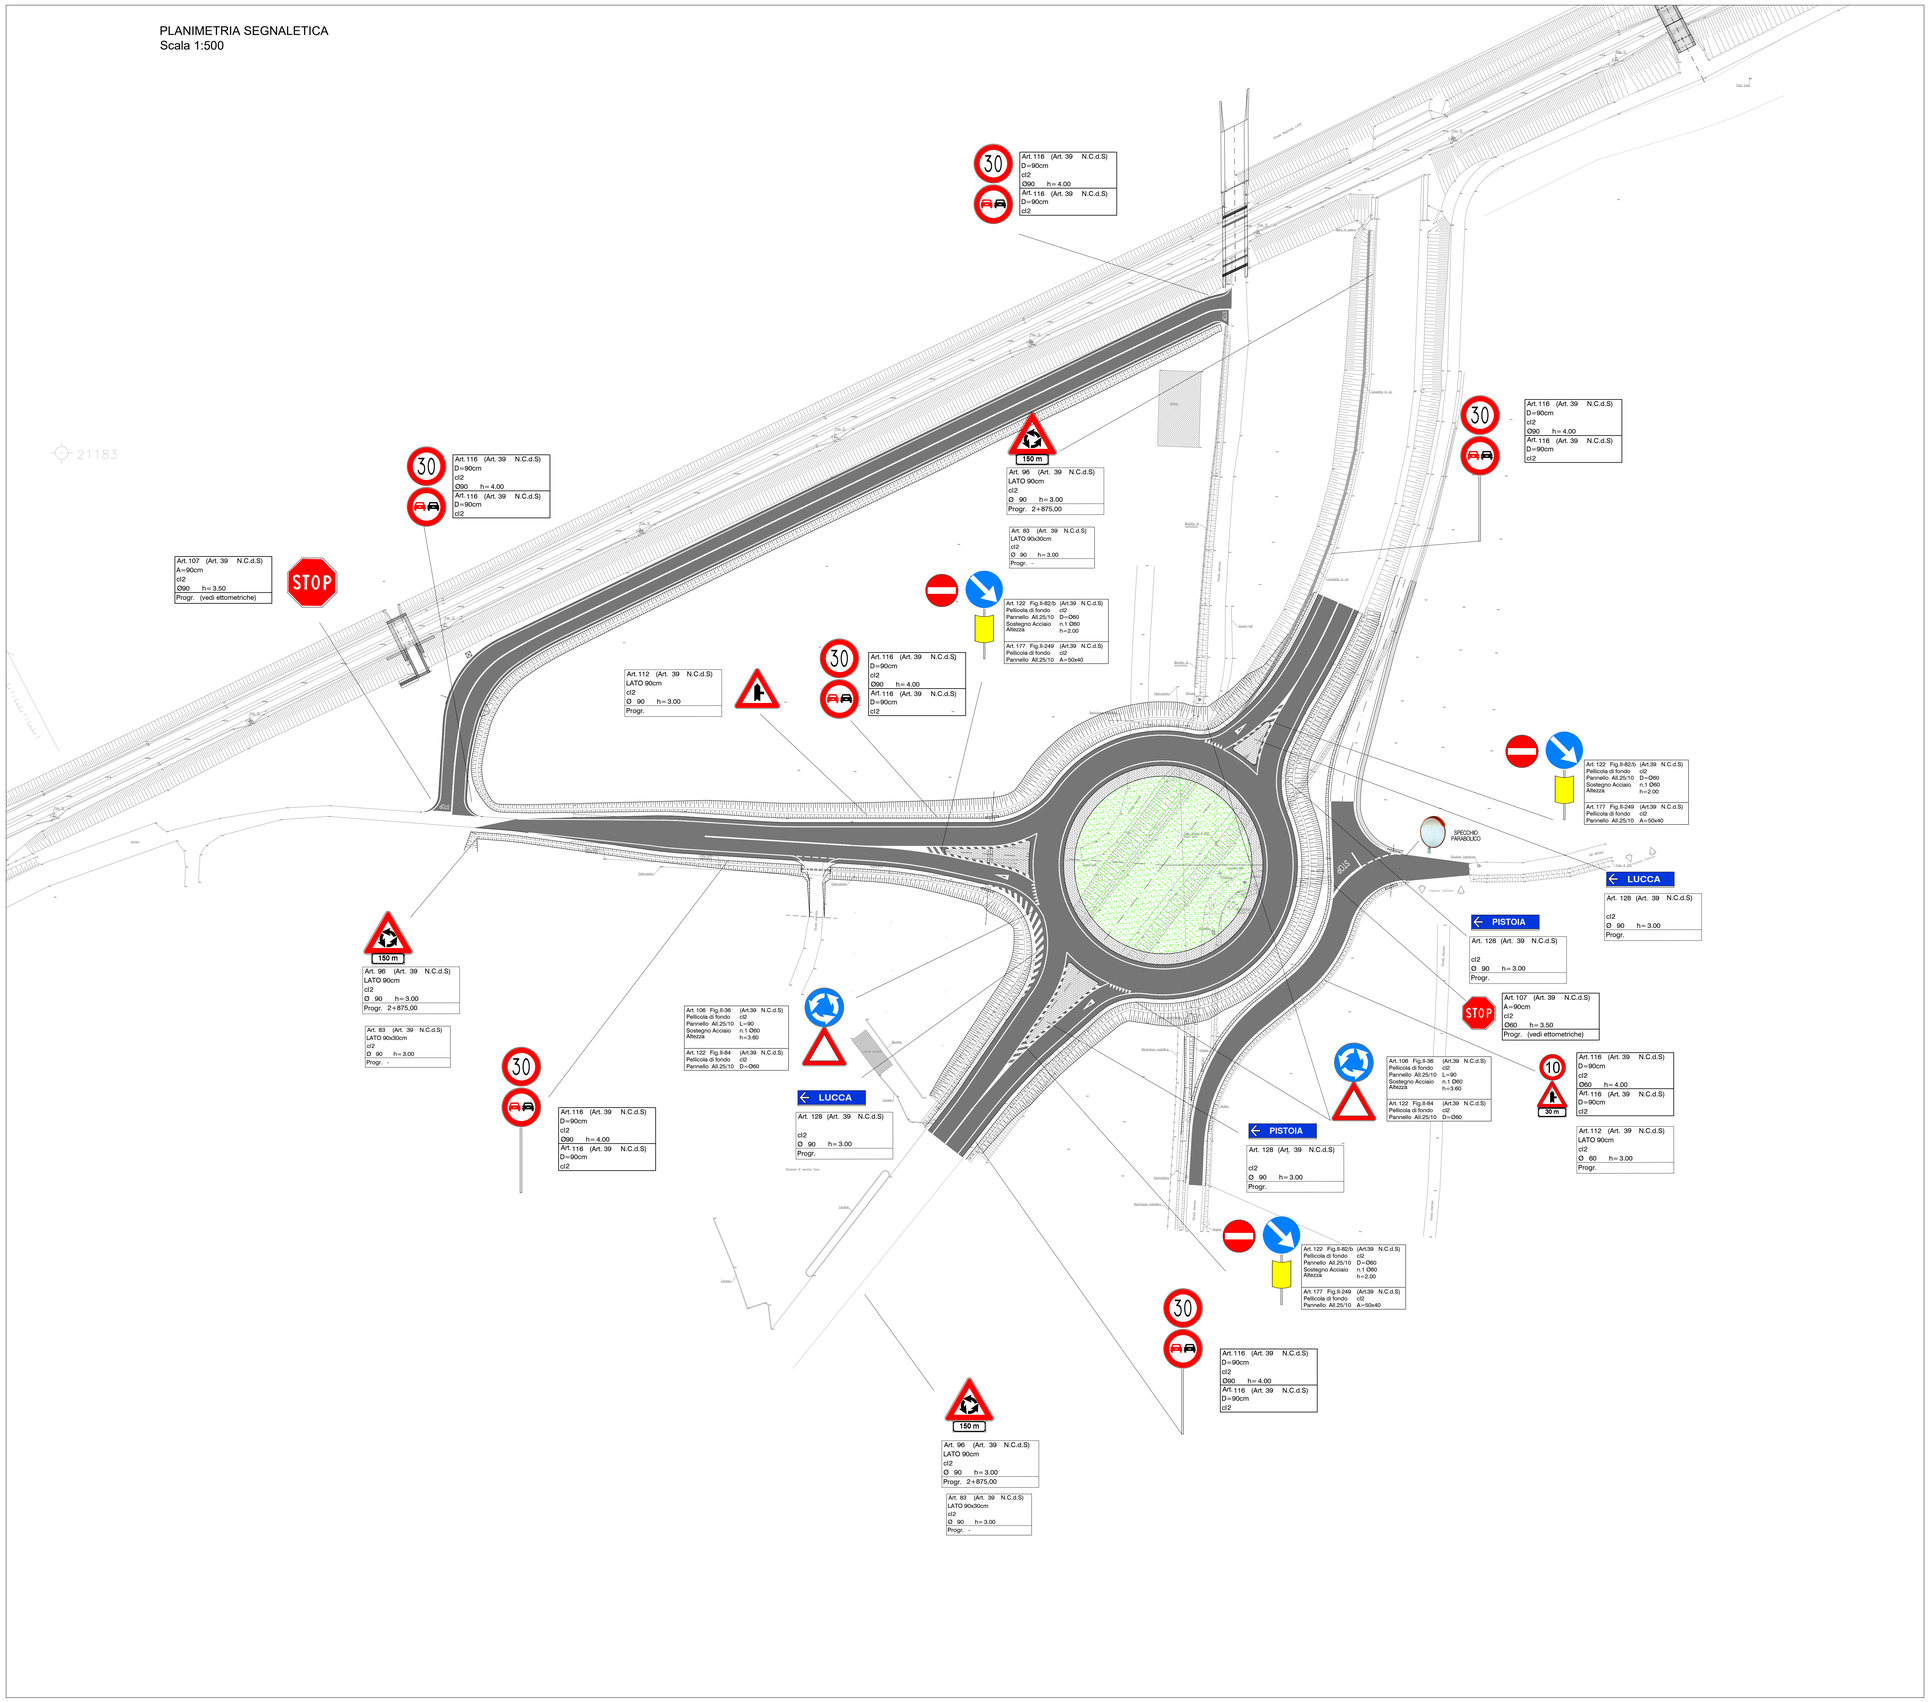

COMMITTENTE:

RFI RETE FERROVIARIA ITALIANA
GRUPPO FERROVIE DELLO STATO ITALIANE

Direzione Investimenti - Direzione Investimenti Area Centro

SOGGETTO TECNICO:

Direzione Operativa Infrastrutture Territoriale Firenze - S.O. Ingegneria

PROGETTAZIONE: APPALTATORE:

S.M.I.TE. — U.G.I. — ITALIANA SISTEMI — GEOSYSTEMS ENGINEERING

Direttore della Progettazione: ING. NANDO GRANIERI

Progettista: Ing. Nando Granieri

MANDATARIA: Ceprini Costruzioni — MANDANTE: GJF — CEMES

INGEGNERI DELLA PROVINCIA DI FIRENZE
Dott. Ing. Nando Granieri
N. 2126 A
DOTTORE INGEGNERE
NANDO GRANIERI
SETTORE CIVILE E AMBIENTALE
SETTORE INDUSTRIALE
SETTORE DELL'INFORMAZIONE

PROGETTO ESECUTIVO DI DETTAGLIO

LINEA PISTOIA - LUCCA - VIAREGGIO / PISA
RADDOPPIO DELLA LINEA PISTOIA - LUCCA - PISA S.R.
TRATTA PISTOIA - MONTECATINI TERME

'VIABILITA'
Rotatoria lato Pistoia Km 2+288
Segnaletica stradale - Planimetria di progetto

SCALA 1:500
Foglio 1 di 1

PROGETTO/ANNO	SOTTOPR.	LIVELLO	NOME DOC.	PROGR.OP.	FASE FUNZ.	NUMERAZ.
1346PO	S05	PR	TSSP	08	01	I009

Revis.	Descrizione	Redatto	Data	Verificato	Data	Approvato	Data	Autorizzato	Data
0	Prima emissione	N.Granieri	26.07.2021						
1	Rev. 1	N.Granieri	27.12.2021						
2	Rev. 2	N.Granieri	23.09.2024						

POSIZIONE ARCHIVIO	LINEA	SEDE TECN.	NOME DOC.	NUMERAZ.

Verificato e trasmesso	Data	Convalidato	Data	Archiviato	Data

File: