



MINISTERO DELLE FINANZE

DIREZIONE GENERALE DEL CATASTO E DEI SERVIZI TECNICI ERARIALI


53

# NUOVO CATASTO EDILIZIO URBANO

Lire  
15

(R. DECRETO-LEGGE 13 APRILE 1959, N. 652)

Planimetria dell'immobile situato nel Comune di Pistoia Via Cimabue  
Ditta Mattreoni Luigi nato a Sambuca Pose il 19.6.1913 e Corzini Renato nato a Pistoia il 6.10.1918  
Allegata alla dichiarazione presentata all'Ufficio Tecnico Erariale di Pistoia scheda D n° 0070738

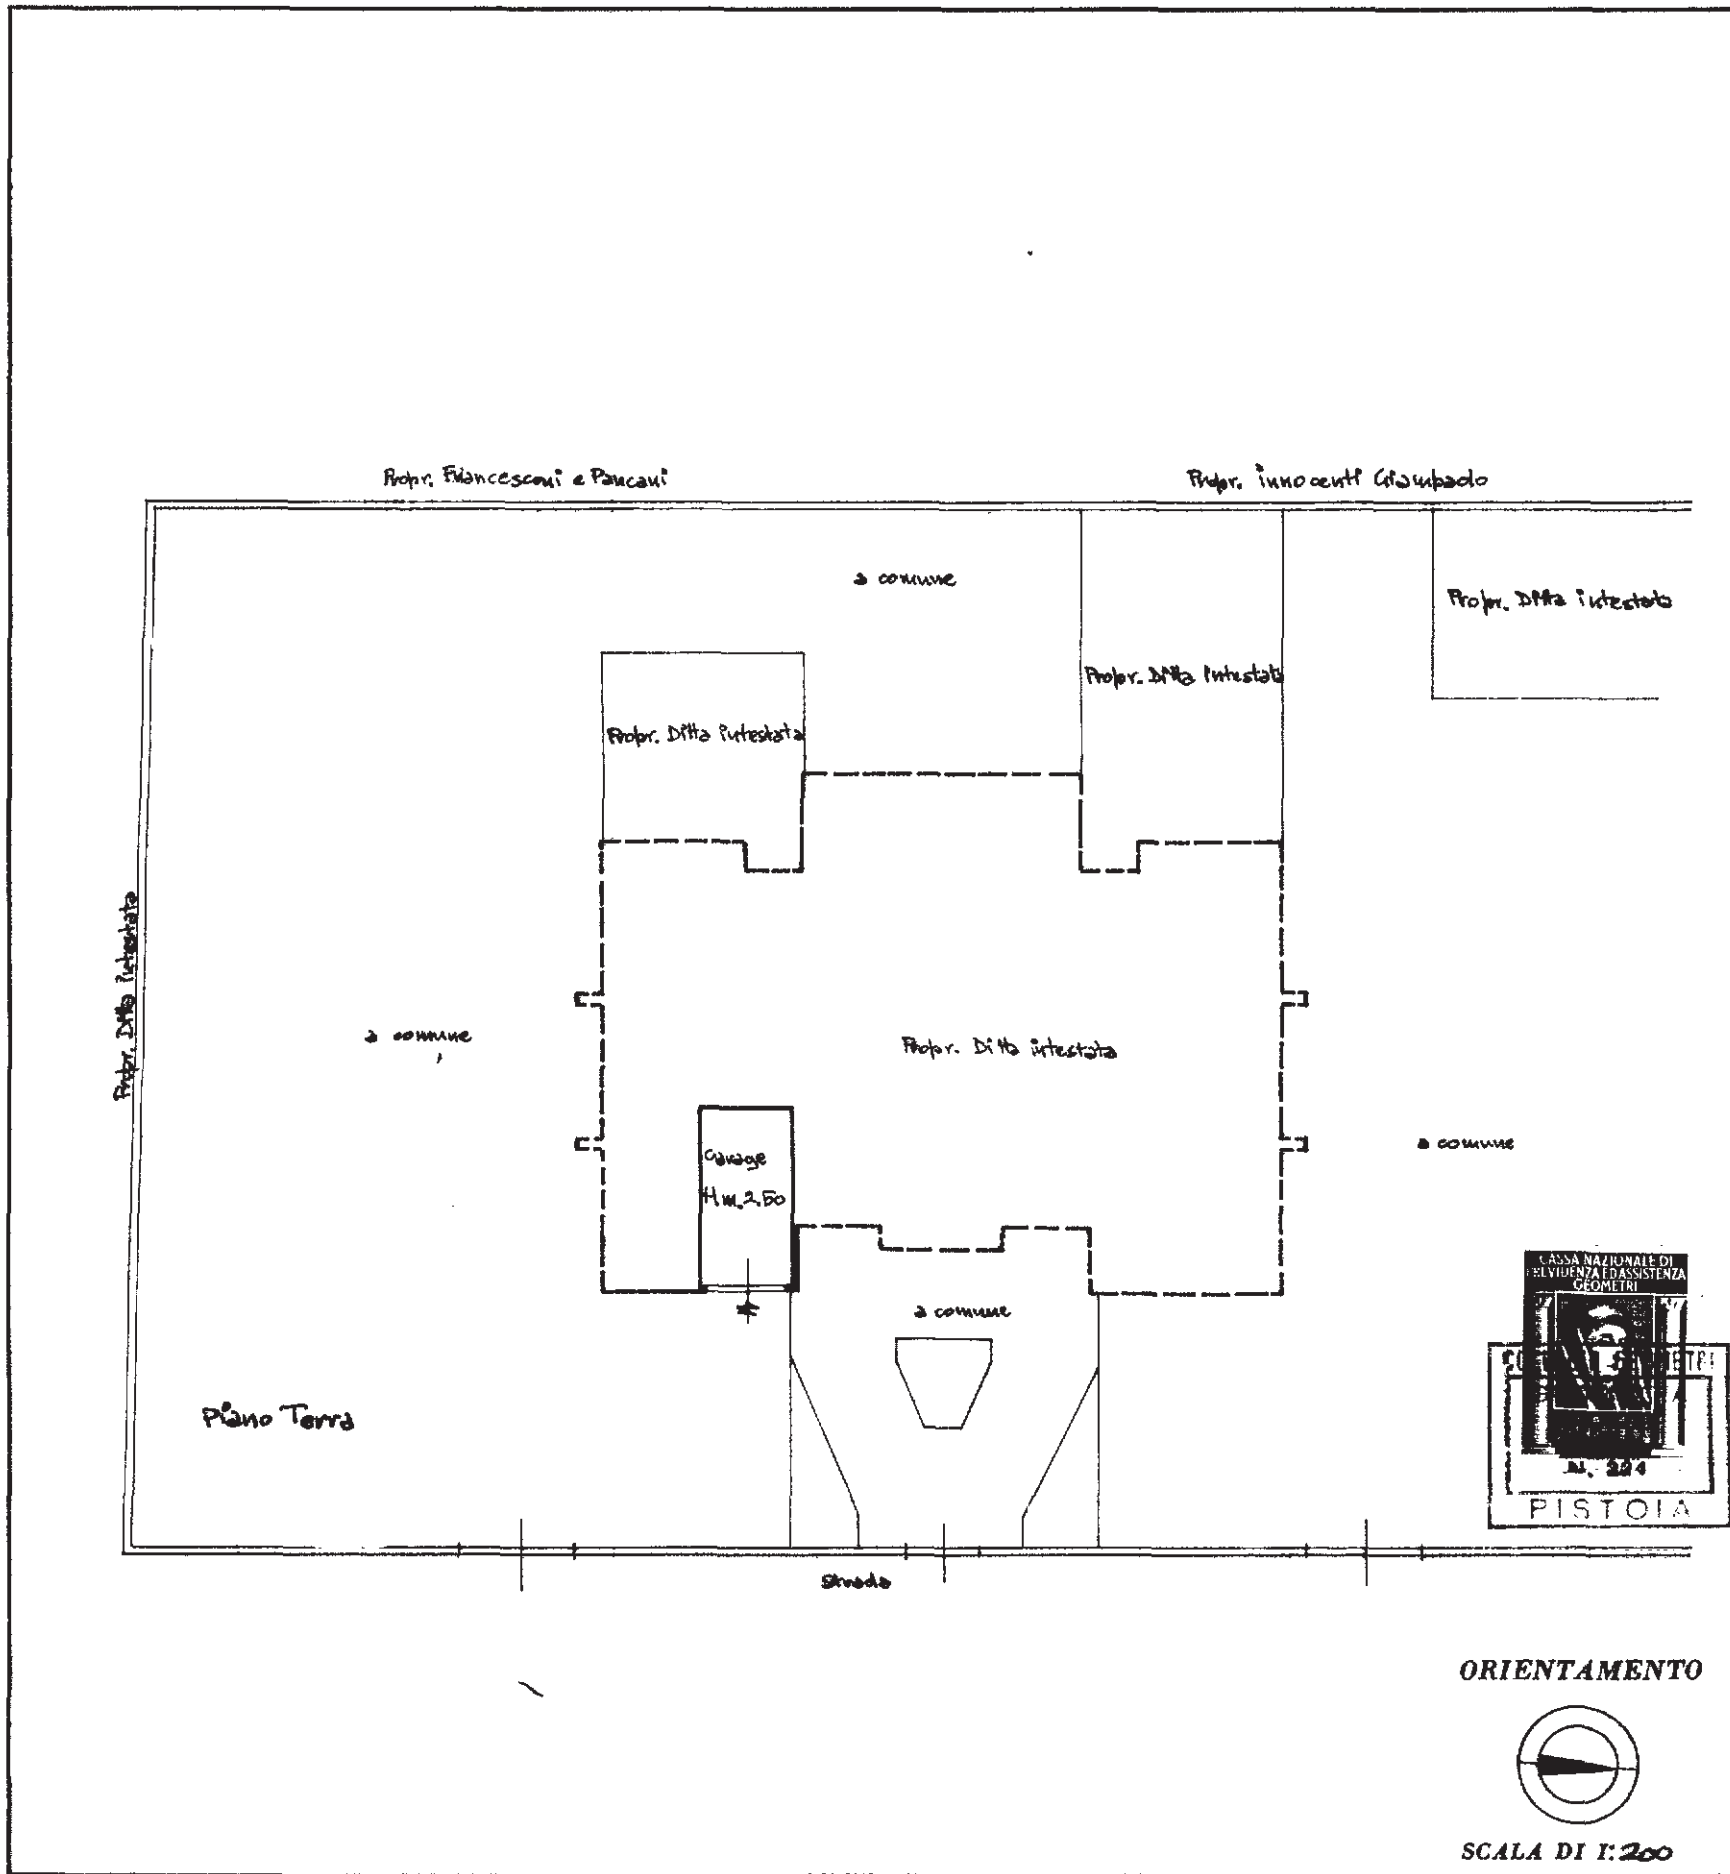

### SPAZIO RISERVATO PER LE ANNOTAZIONI D'UFFICIO

UFFICIO CATASTALE  
Sezione di Pistoia  
PROT. N° 10  
10 MARZO 1972  
973

*finze Hab le  
infelice  
8 MAR 1973*

Compilata dal Geometra Dedalo Gioiosi  
(Titolo, nome e cognome del tecnico)

Iscritto all'Albo dei Geometri  
della Provincia di Pistoia

DATA 10.8.1972

Firma: Luigi Mattreoni