
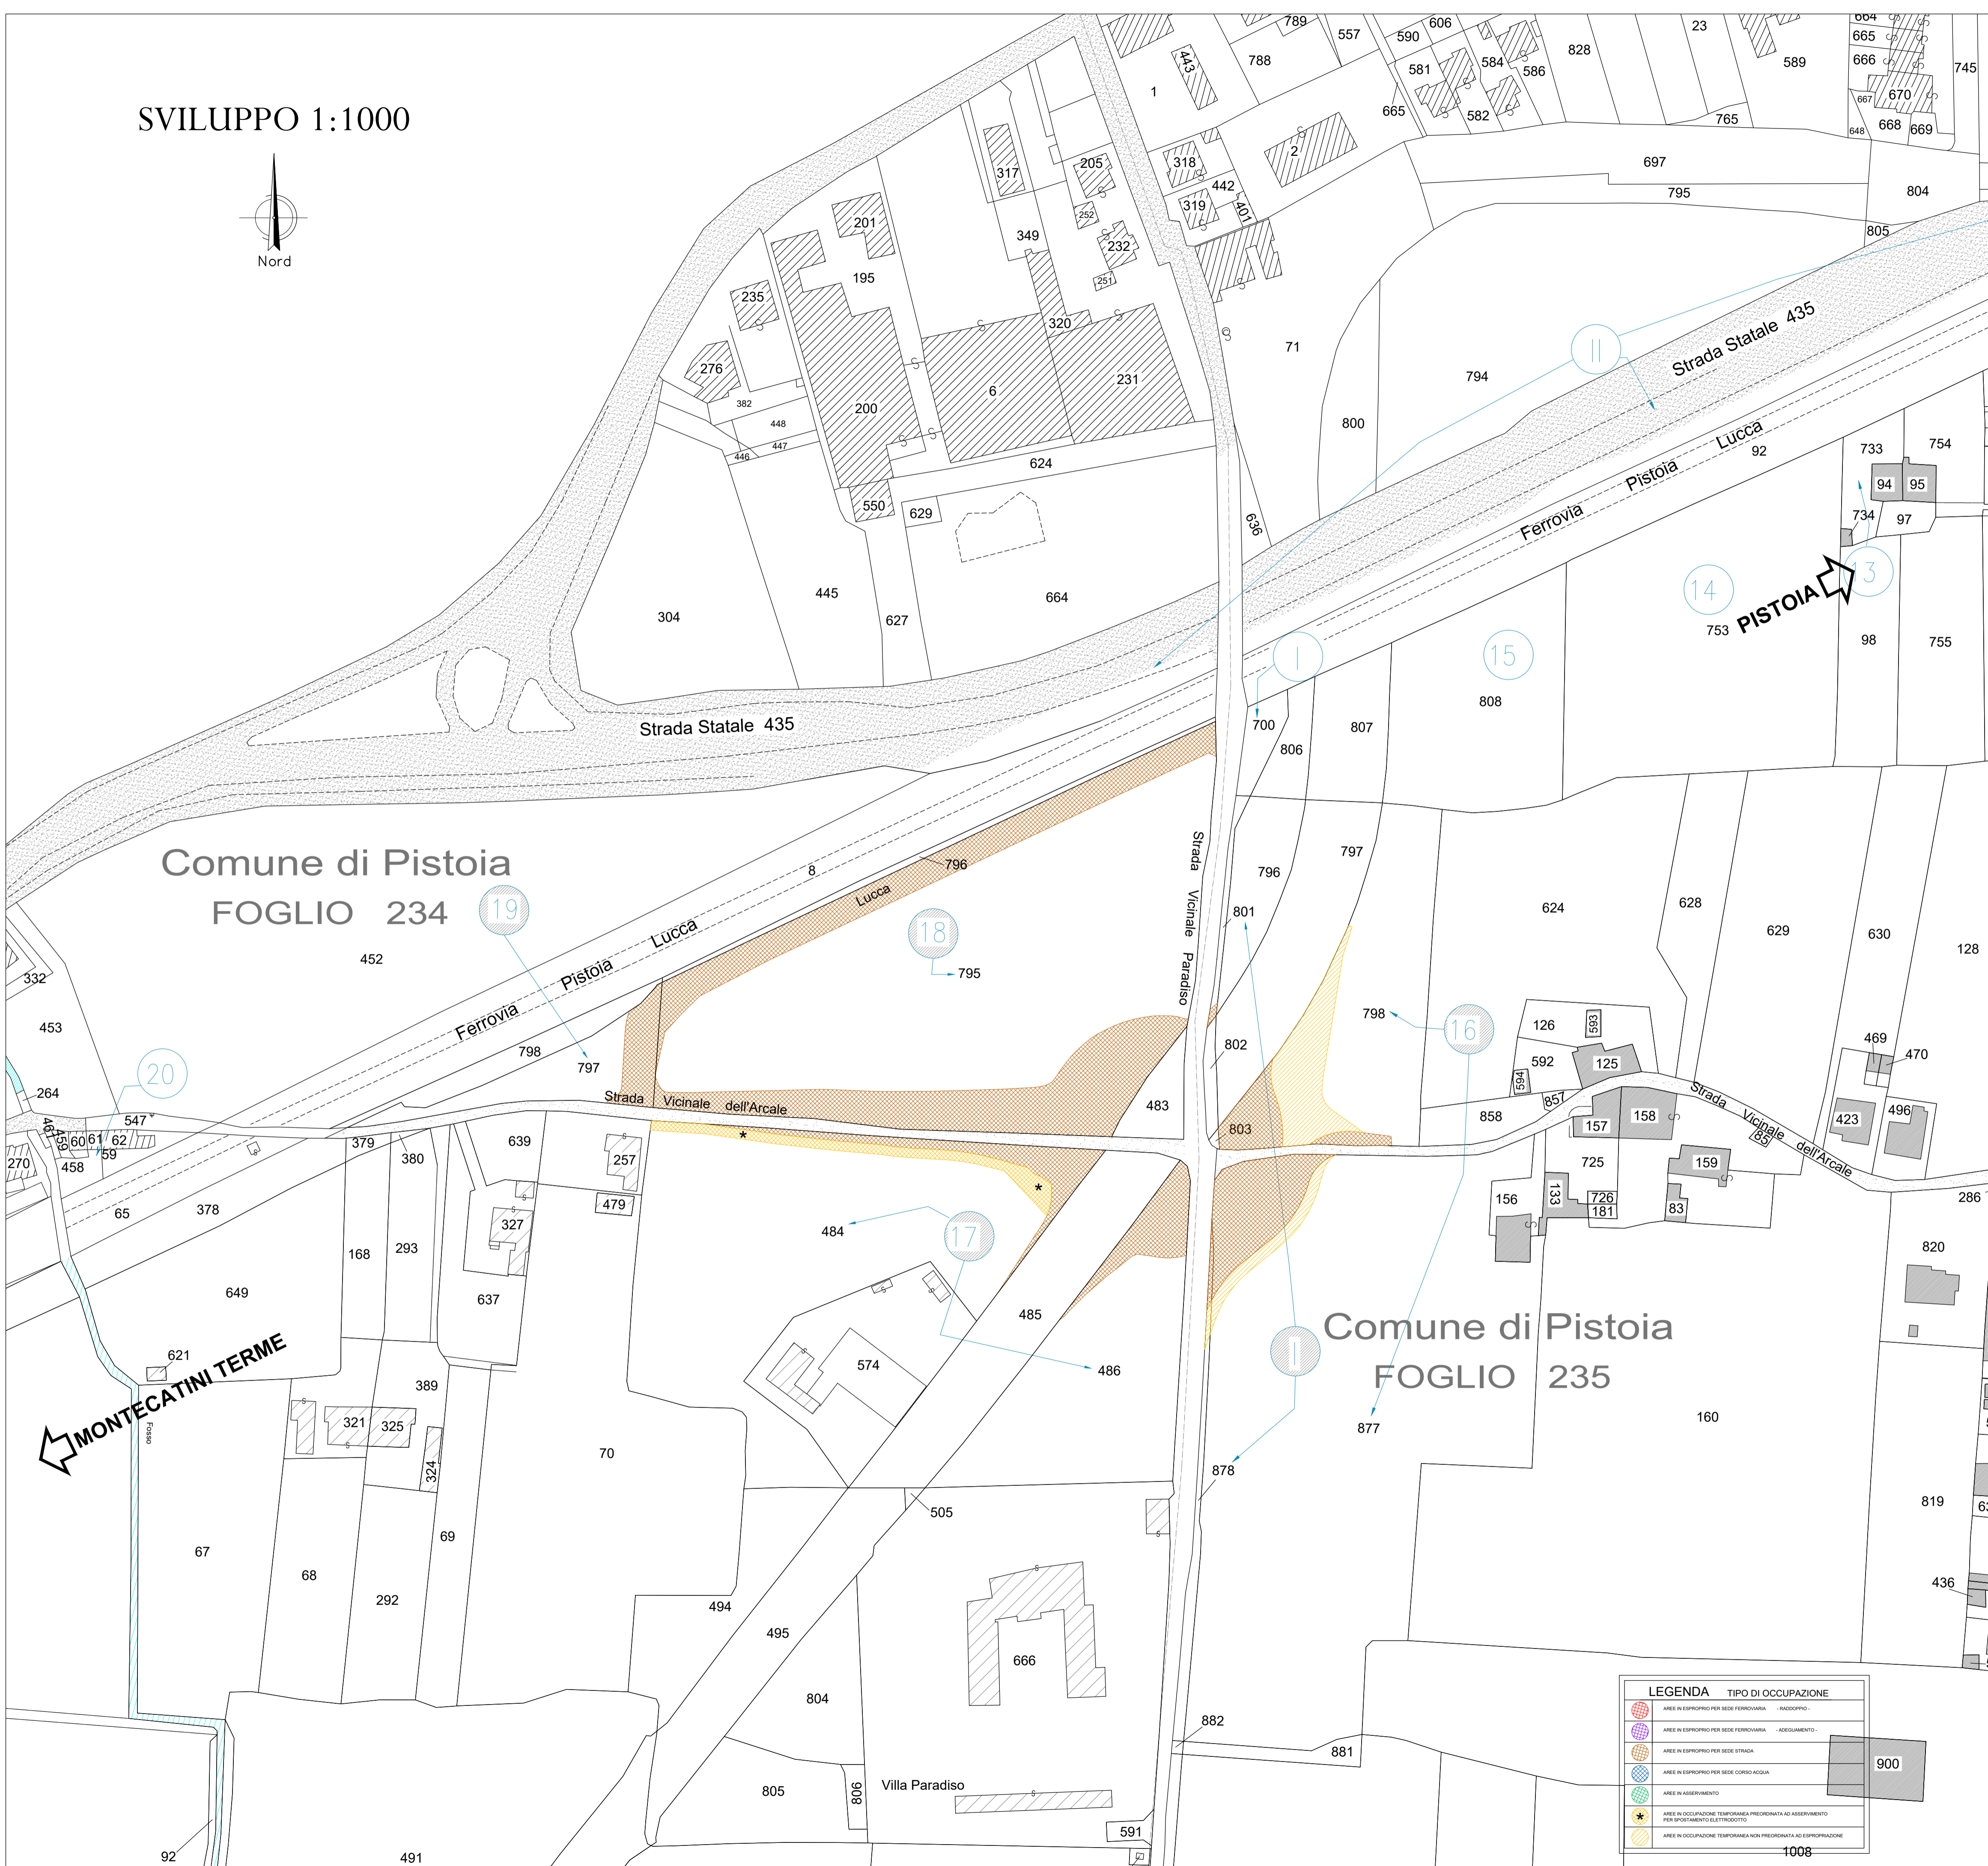


SVILUPPO 1:1000

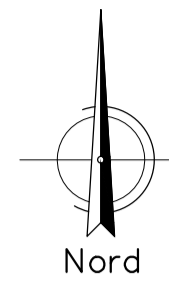

LEGENDA TIPO DI OCCUPAZIONE

- AREE IN ESPROPRIO PER SEDE FERROVIARIA - RADDOPPIO -
- AREE IN ESPROPRIO PER SEDE FERROVIARIA - ADEGUAMENTO -
- AREE IN ESPROPRIO PER SEDE STRADA
- AREE IN ESPROPRIO PER SEDE CORSO ACQUA
- AREE IN ASPERAMENTO
- AREE IN OCCUPAZIONE TEMPORANEA PREDETERMINATA AD ASPERAMENTO PER SPOSTAMENTO ELETTRICITÀ
- AREE IN OCCUPAZIONE TEMPORANEA NON PREDETERMINATA AD ESPROPRIAZIONE

COMMITTENTE: **GRUPPO FERROVIE DELLO STATO ITALIANE**
 Direzione Investimenti - Direzione Investimenti Area Centro

SOGGETTO TECNICO: **Direzione Operativa Infrastrutture Territoriale Firenze - S.O. Ingegneria**

PROGETTAZIONE: APPALTATORE:

Direttore della Progettazione: ING. NANDO GRANIERI Progettista: Ing. Nando Granieri

PROGETTO ESECUTIVO DI DETTAGLIO
LINEA PISTOIA - LUCCA - VIAREGGIO / PISA
RADDOPPIO DELLA LINEA PISTOIA - LUCCA - PISA S.R.
TRATTA PISTOIA - MONTECATINI TERME

VIABILITA' Rotatoria lato Pistoia Km 2+288 Piano Particolare di Esproprio SCALA 1:1000
Foglio 1 di 1

PROGETTO/ANNO	SOTTOPR.	LIVELLO	NOME DOC.	PROGR.OP.	FASE FUNZ.	NUMERAZ.
1346PO	S05	PR	TSSP	08	01	1011

Revis.	Descrizione	Redatto	Data	Verificato	Data	Approvato	Data	Autorizzato	Data
0	Prima Emissione	N. Granieri	22.09.2021						
3	Rev. 3	N. Granieri	19.12.2024						
4	Rev. 4	N. Granieri	09.01.2025						
5	Rev. 5	N. Granieri	20.02.2025						

POSIZIONE ARCHIVIO

LINEA	SEDE TECN.	NOME DOC.	NUMERAZ.
Verificato e trasmesso	Data	Convalidata	Data
		Archiviato	Data

File: _____