
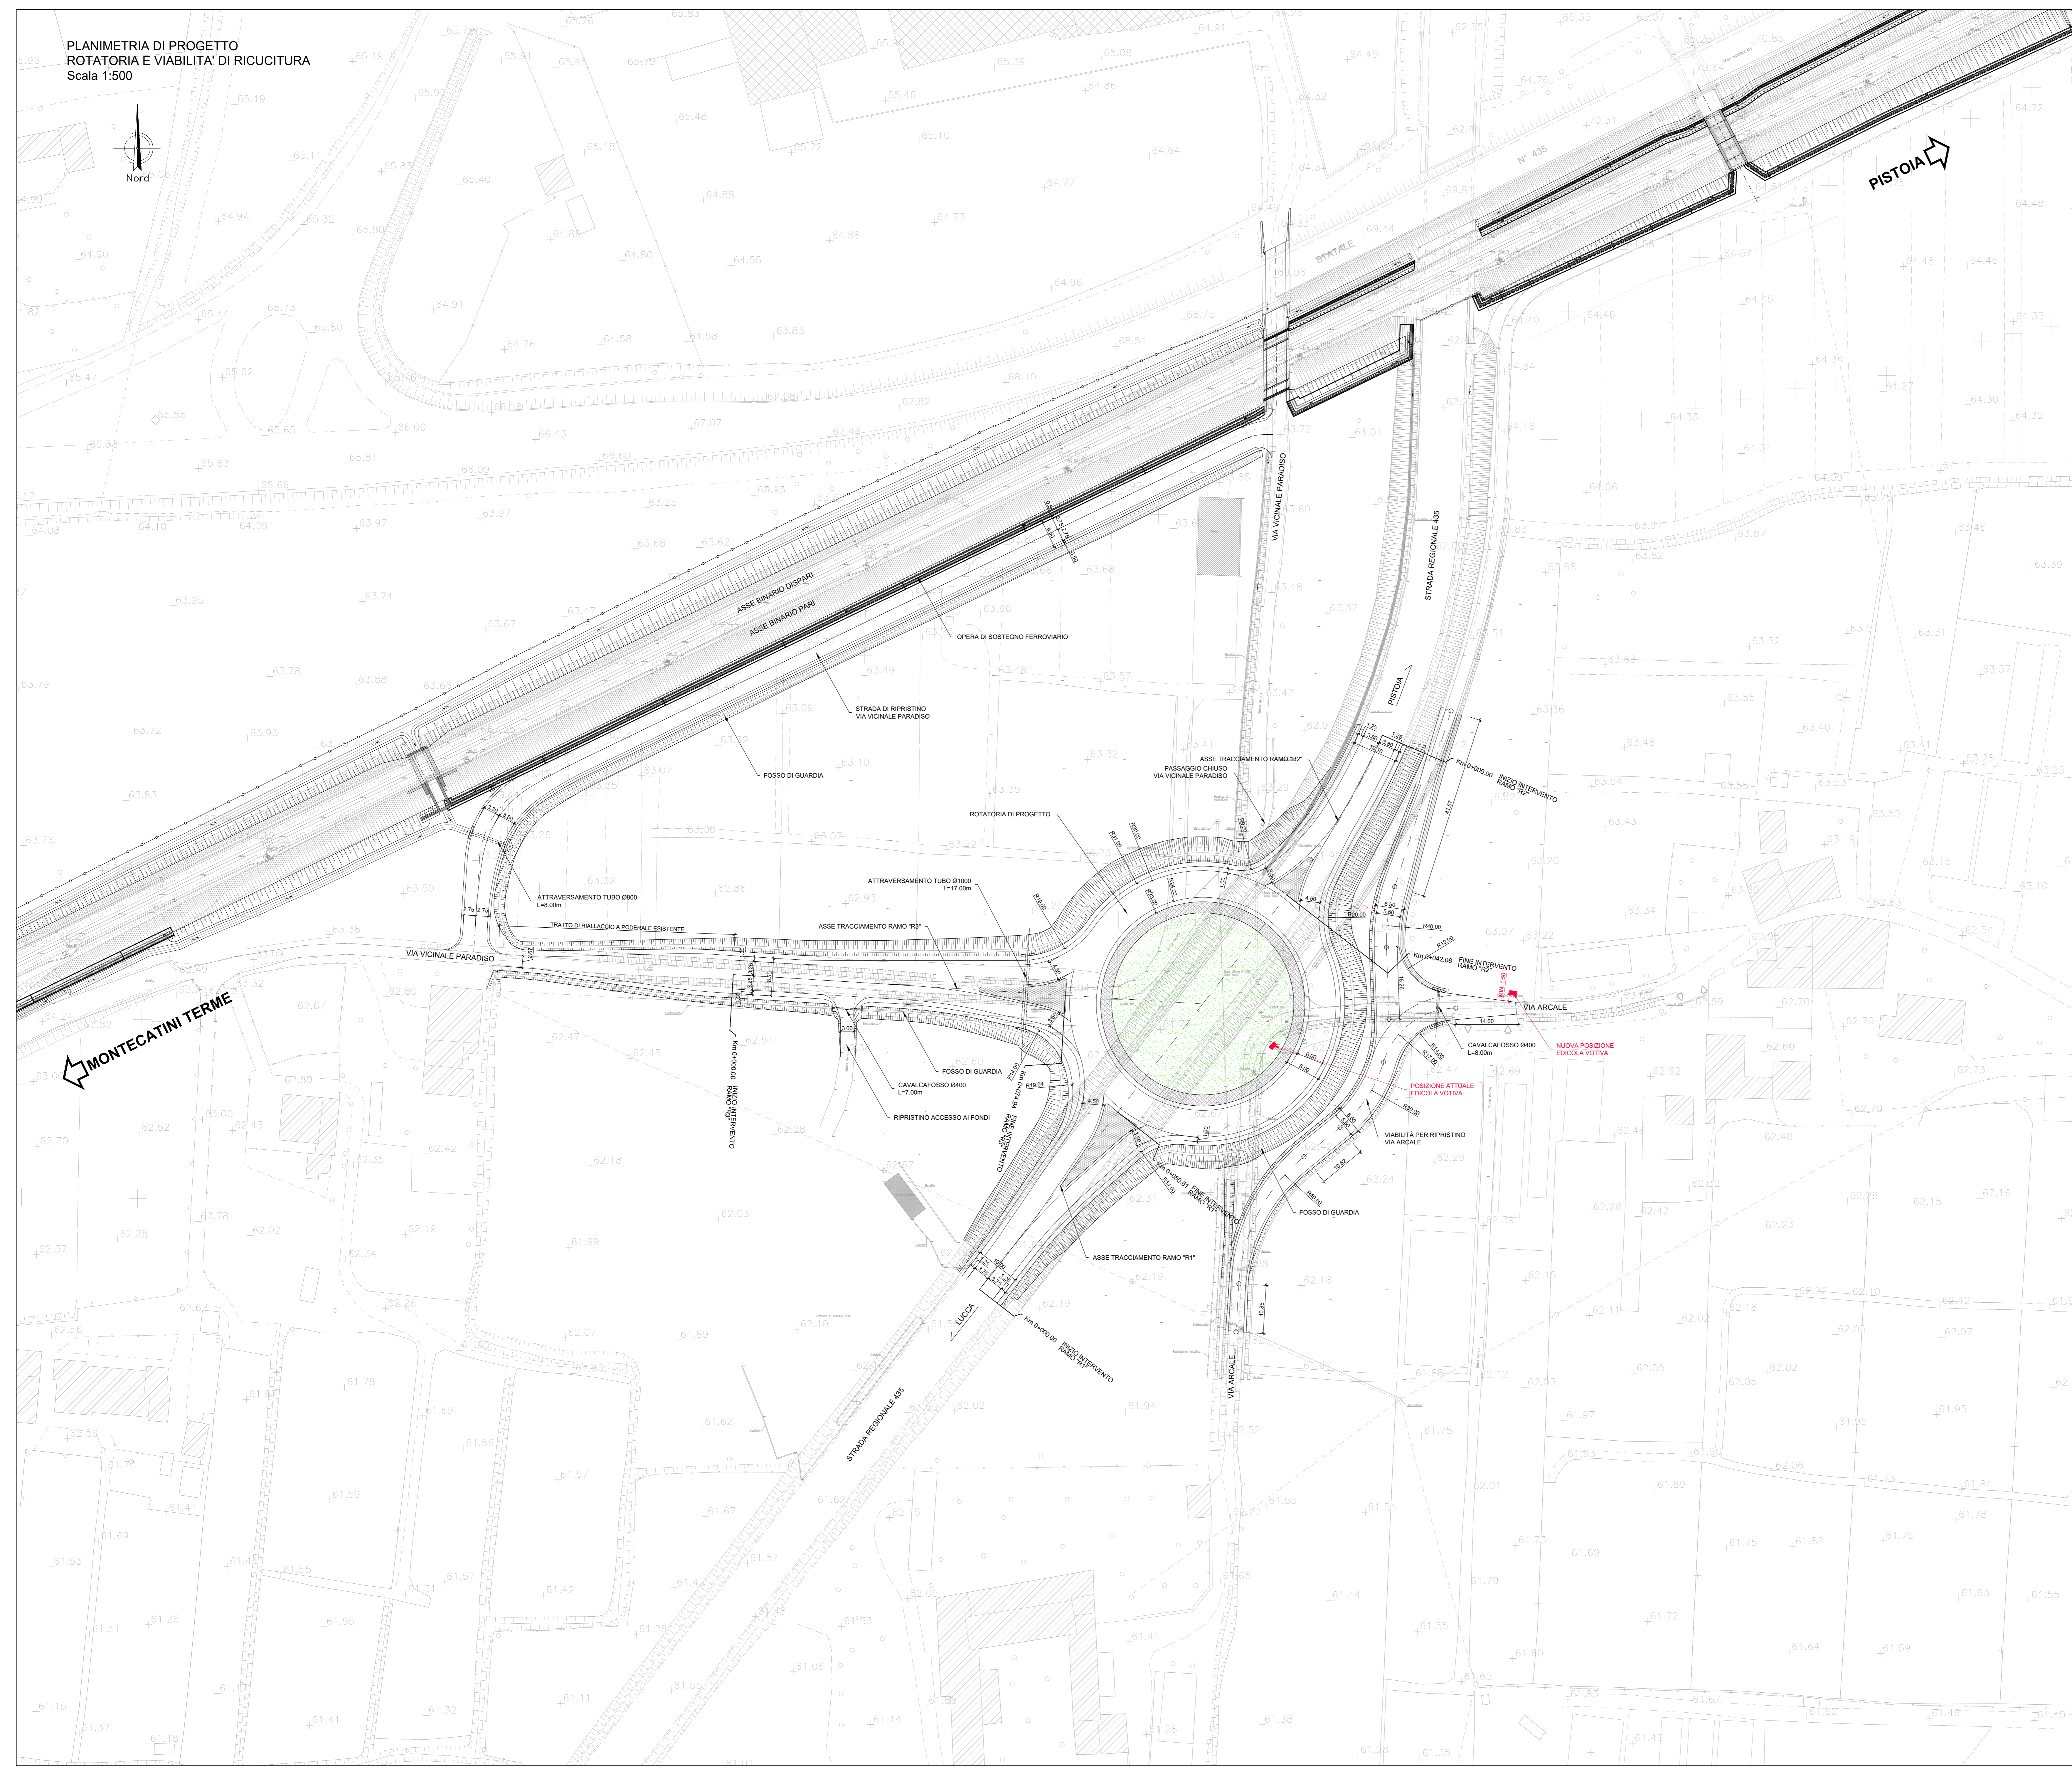


PLANIMETRIA DI PROGETTO
ROTATORIA E VIABILITA' DI RICUCITURA
Scala 1:500

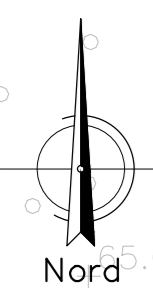

COMMITTENTE: Direzione Investimenti - Direzione Investimenti Area Centro

SOGLIO TECNICO: Direzione Operativa Infrastrutture Territoriale Firenze - S.O. Ingegneria

PROGETTAZIONE: APPALTAZIONE: MANDANTE:

Direttore della Progettazione: Progettista:

PROGETTO ESECUTIVO DI DETTAGLIO
LINEA PISTOIA - LUCCA - VIAREGGIO / PISA
RADDOPPIO DELLA LINEA PISTOIA - LUCCA - PISA S.R.
TRATTA PISTOIA - MONTECATINI TERME

VIABILITA' Rotatoria lato Pistoia Km 2+288
Planimetria generale di progetto SCALA 1:500
Foglio 1 di 1

PROGETTO/ANNO	SOTTOPR.	LIVELLO	NOME DOC.	PROGR.OP.	FASE	FUNZ.	NUMERAZ.
1346PO	S05	PR	TSSP	08	01	1001	

Rev.	Descrizione	Redatto	Data	Verificato	Data	Approvato	Data	Autorizzato	Data
0	Prima emissione	N. Graneri	26.07.2021						
1	Rev. 1	N. Graneri	27.12.2021						
2	Rev. 2	N. Graneri	23.09.2024						
3	Rev. 3	N. Graneri	01.04.2025						

POSIZIONE ARCHIVIO	LINEA	SEDE TECN.	NOME DOC.	NUMERAZ.	
Verificato e trasmesso	Data	Convalidato	Data	Archiviato	Data

File: